




DOORSNEDE A  
NIEUW

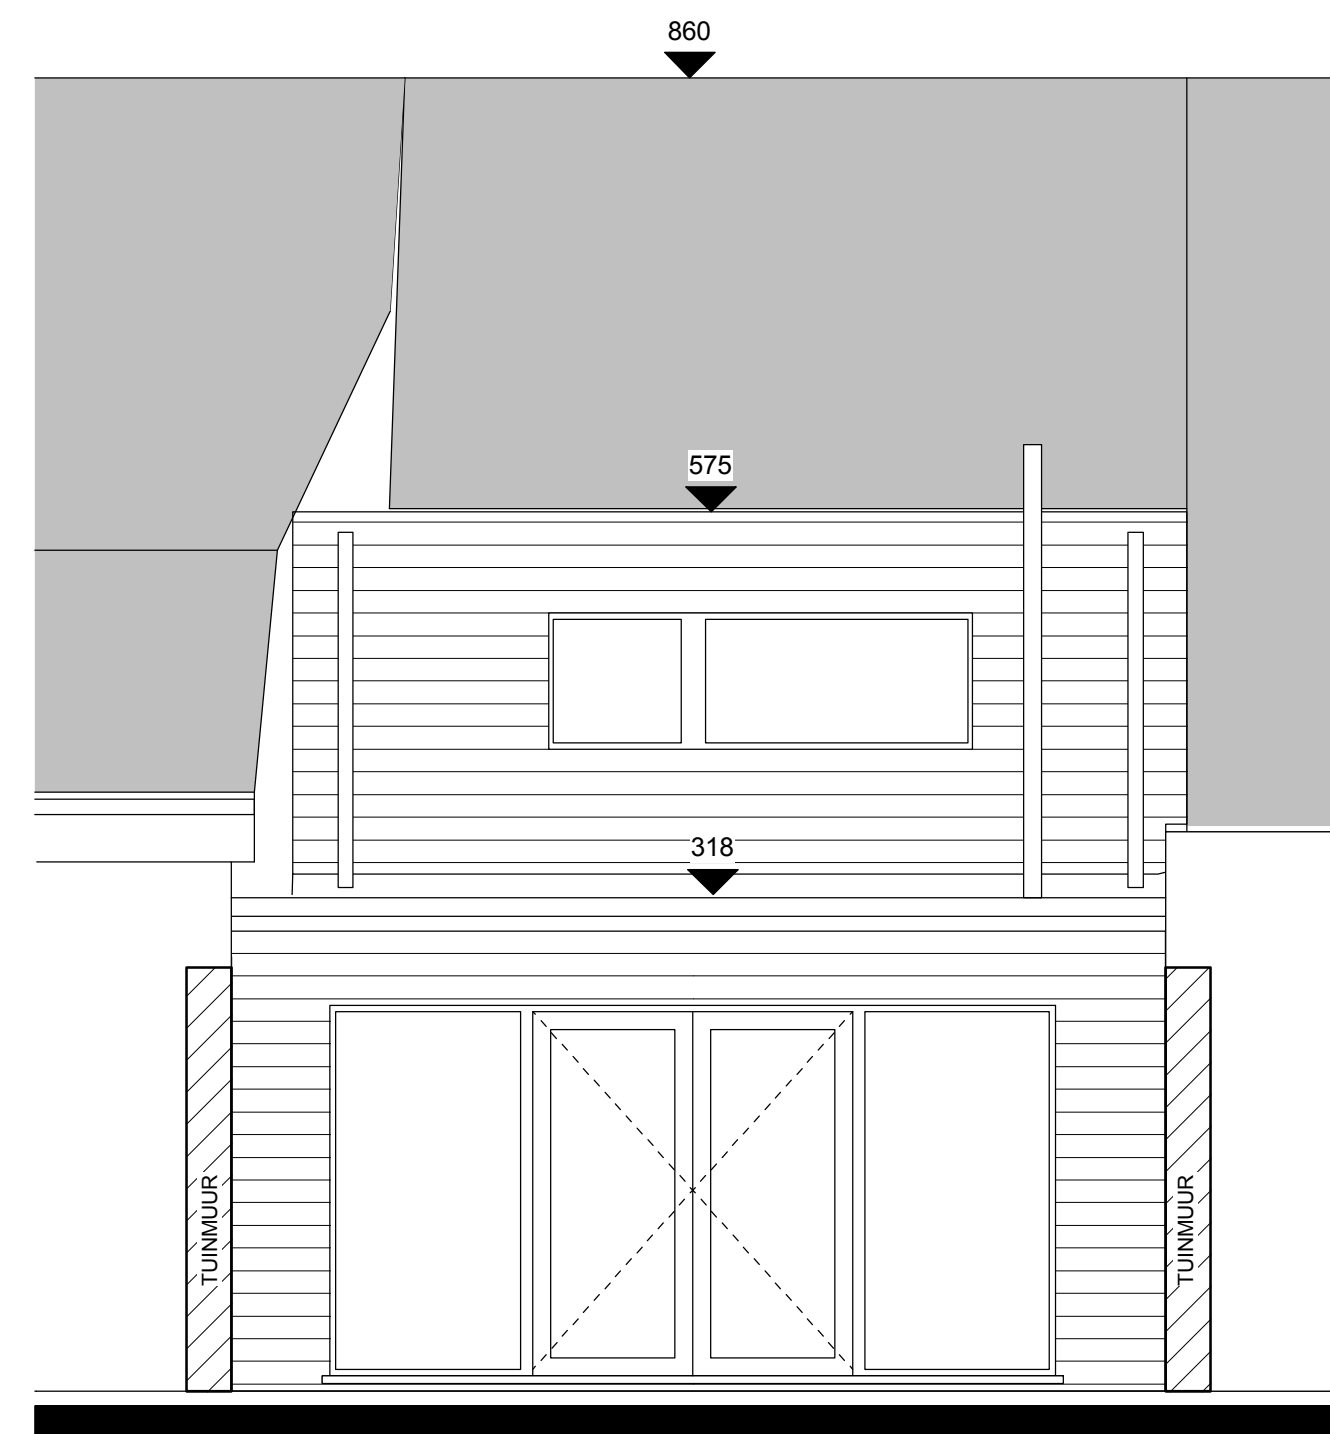


ACHTERGEVEL  
NIEUW

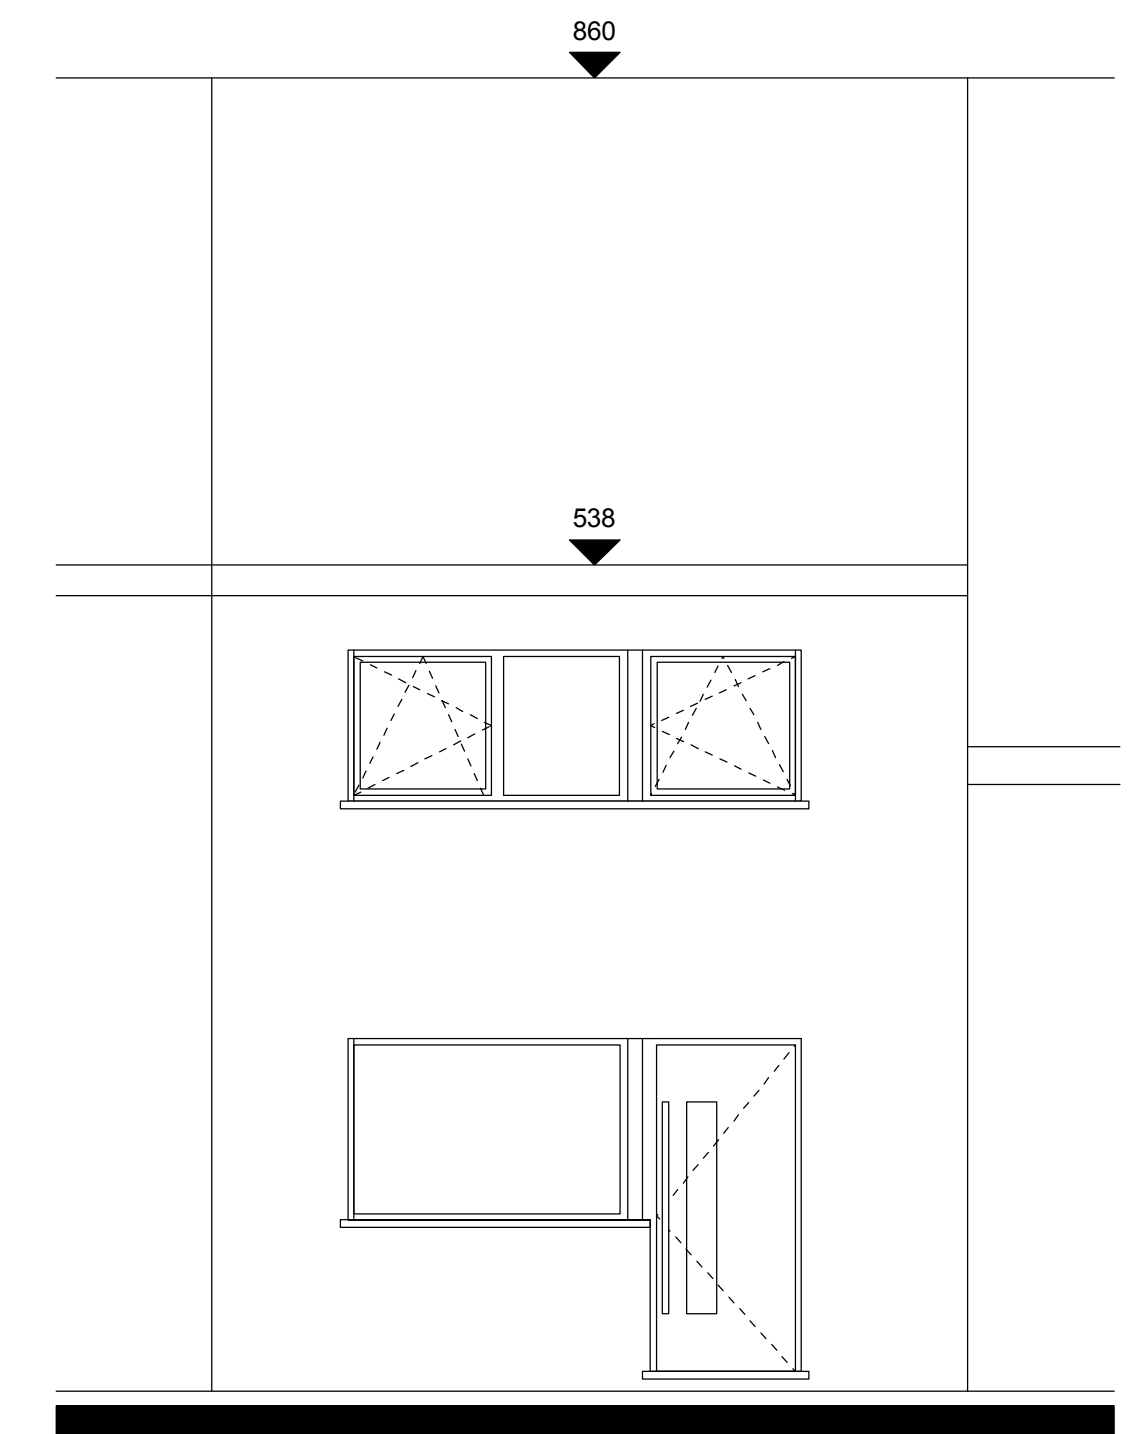


VOORGEVEL  
NIEUW

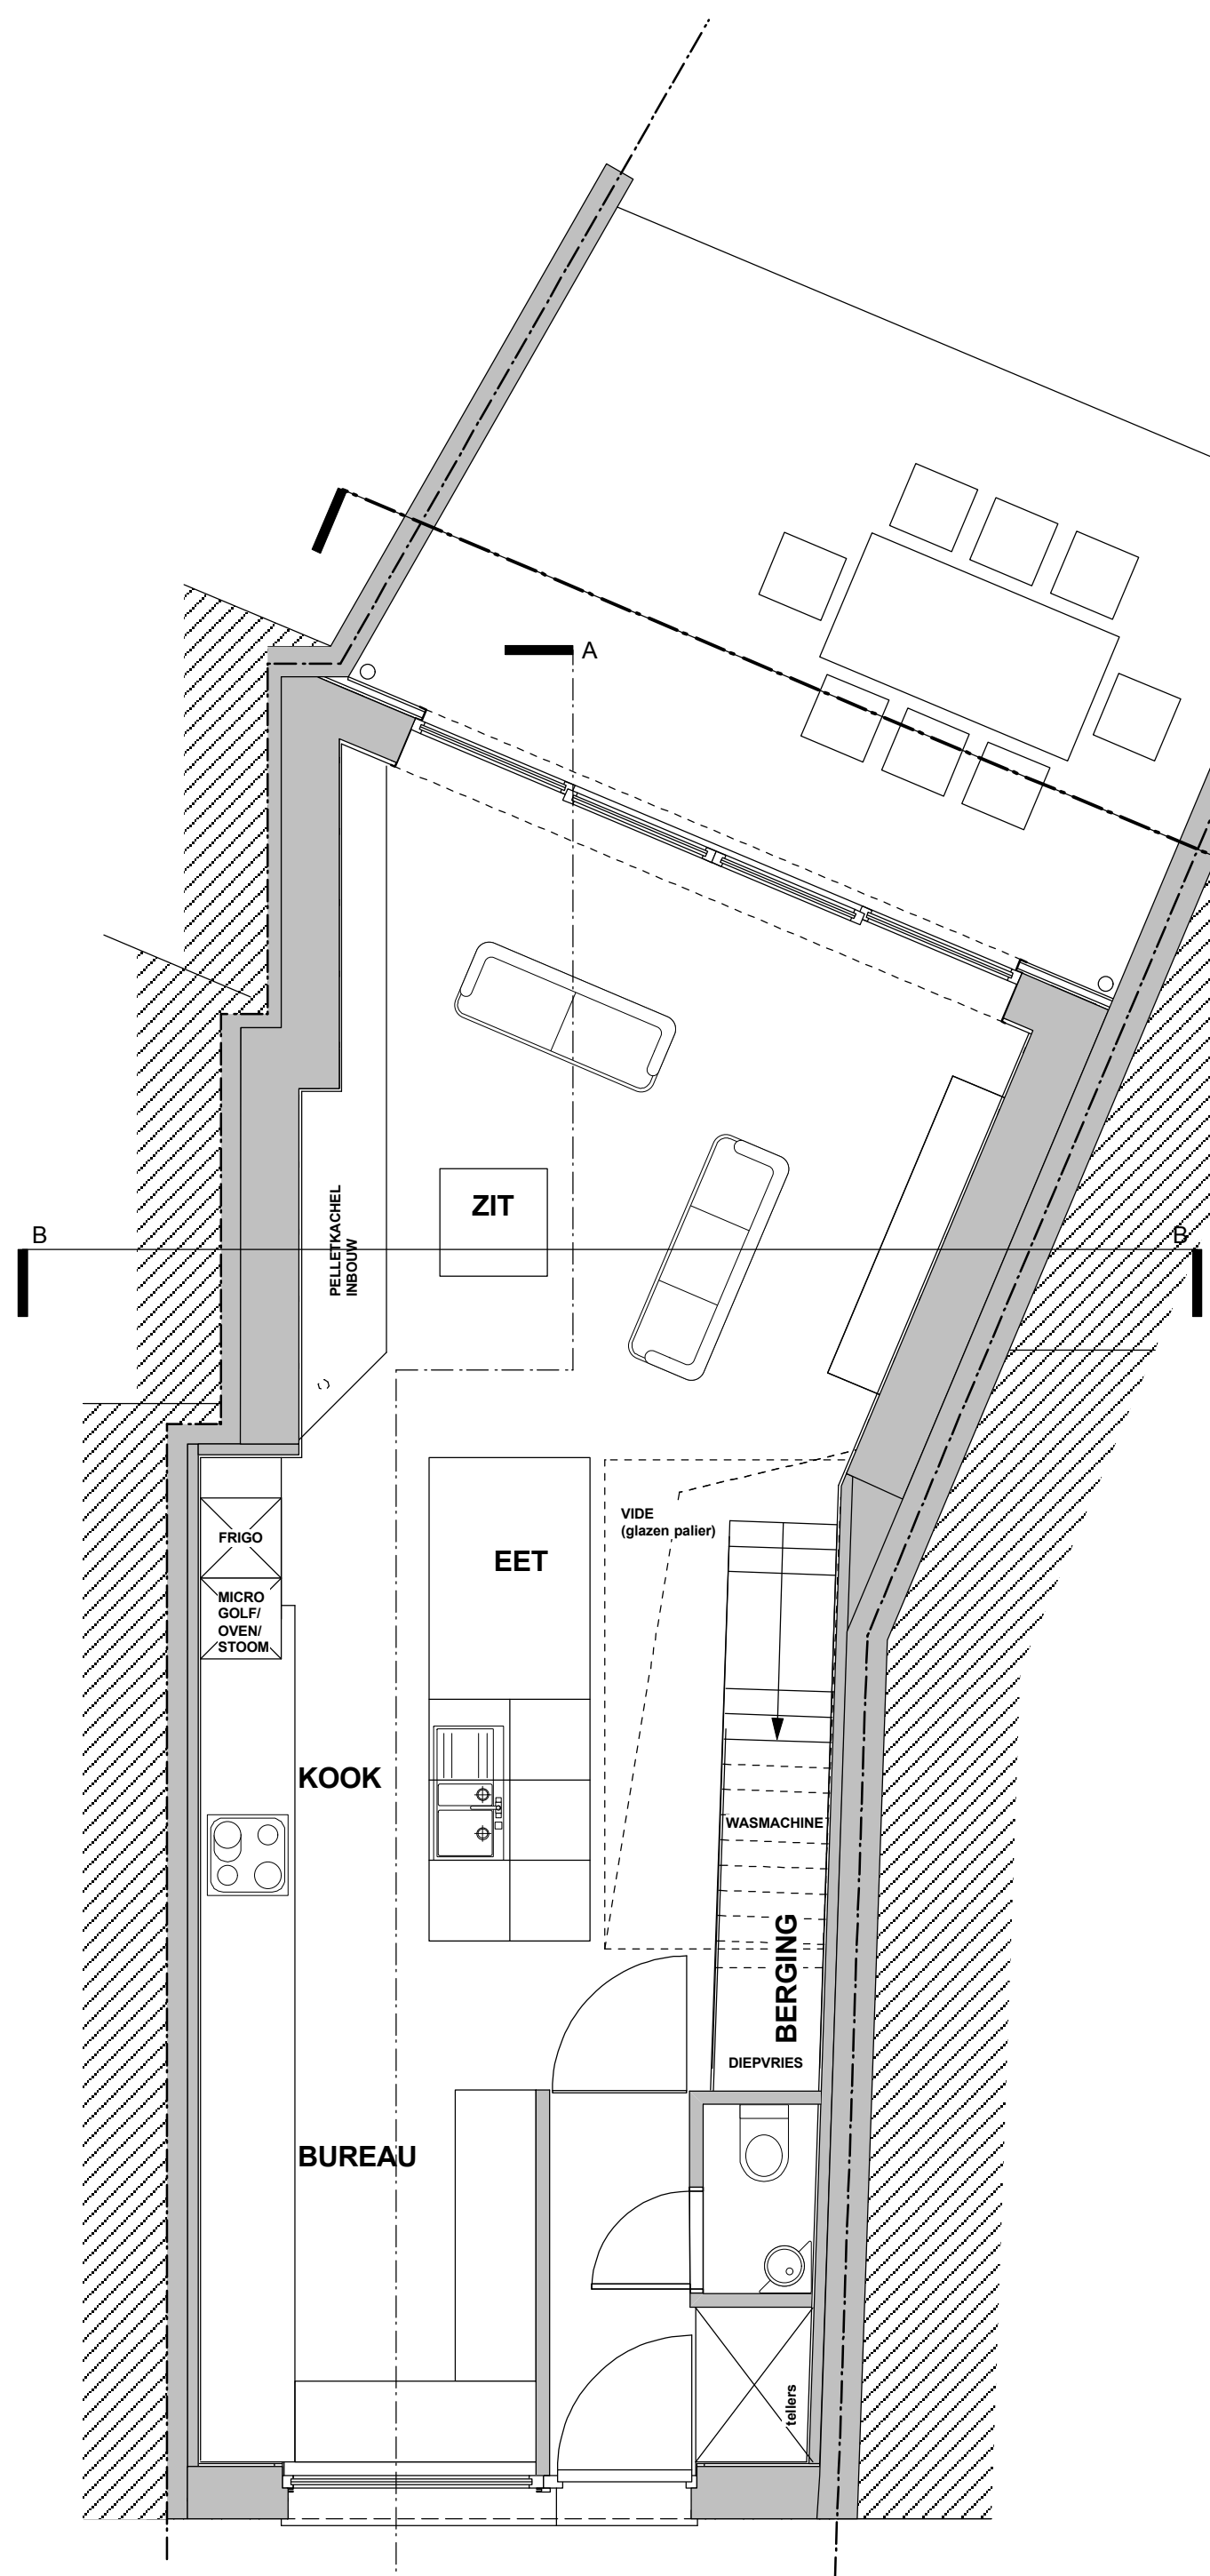

GRONDPLAN - NIEUW

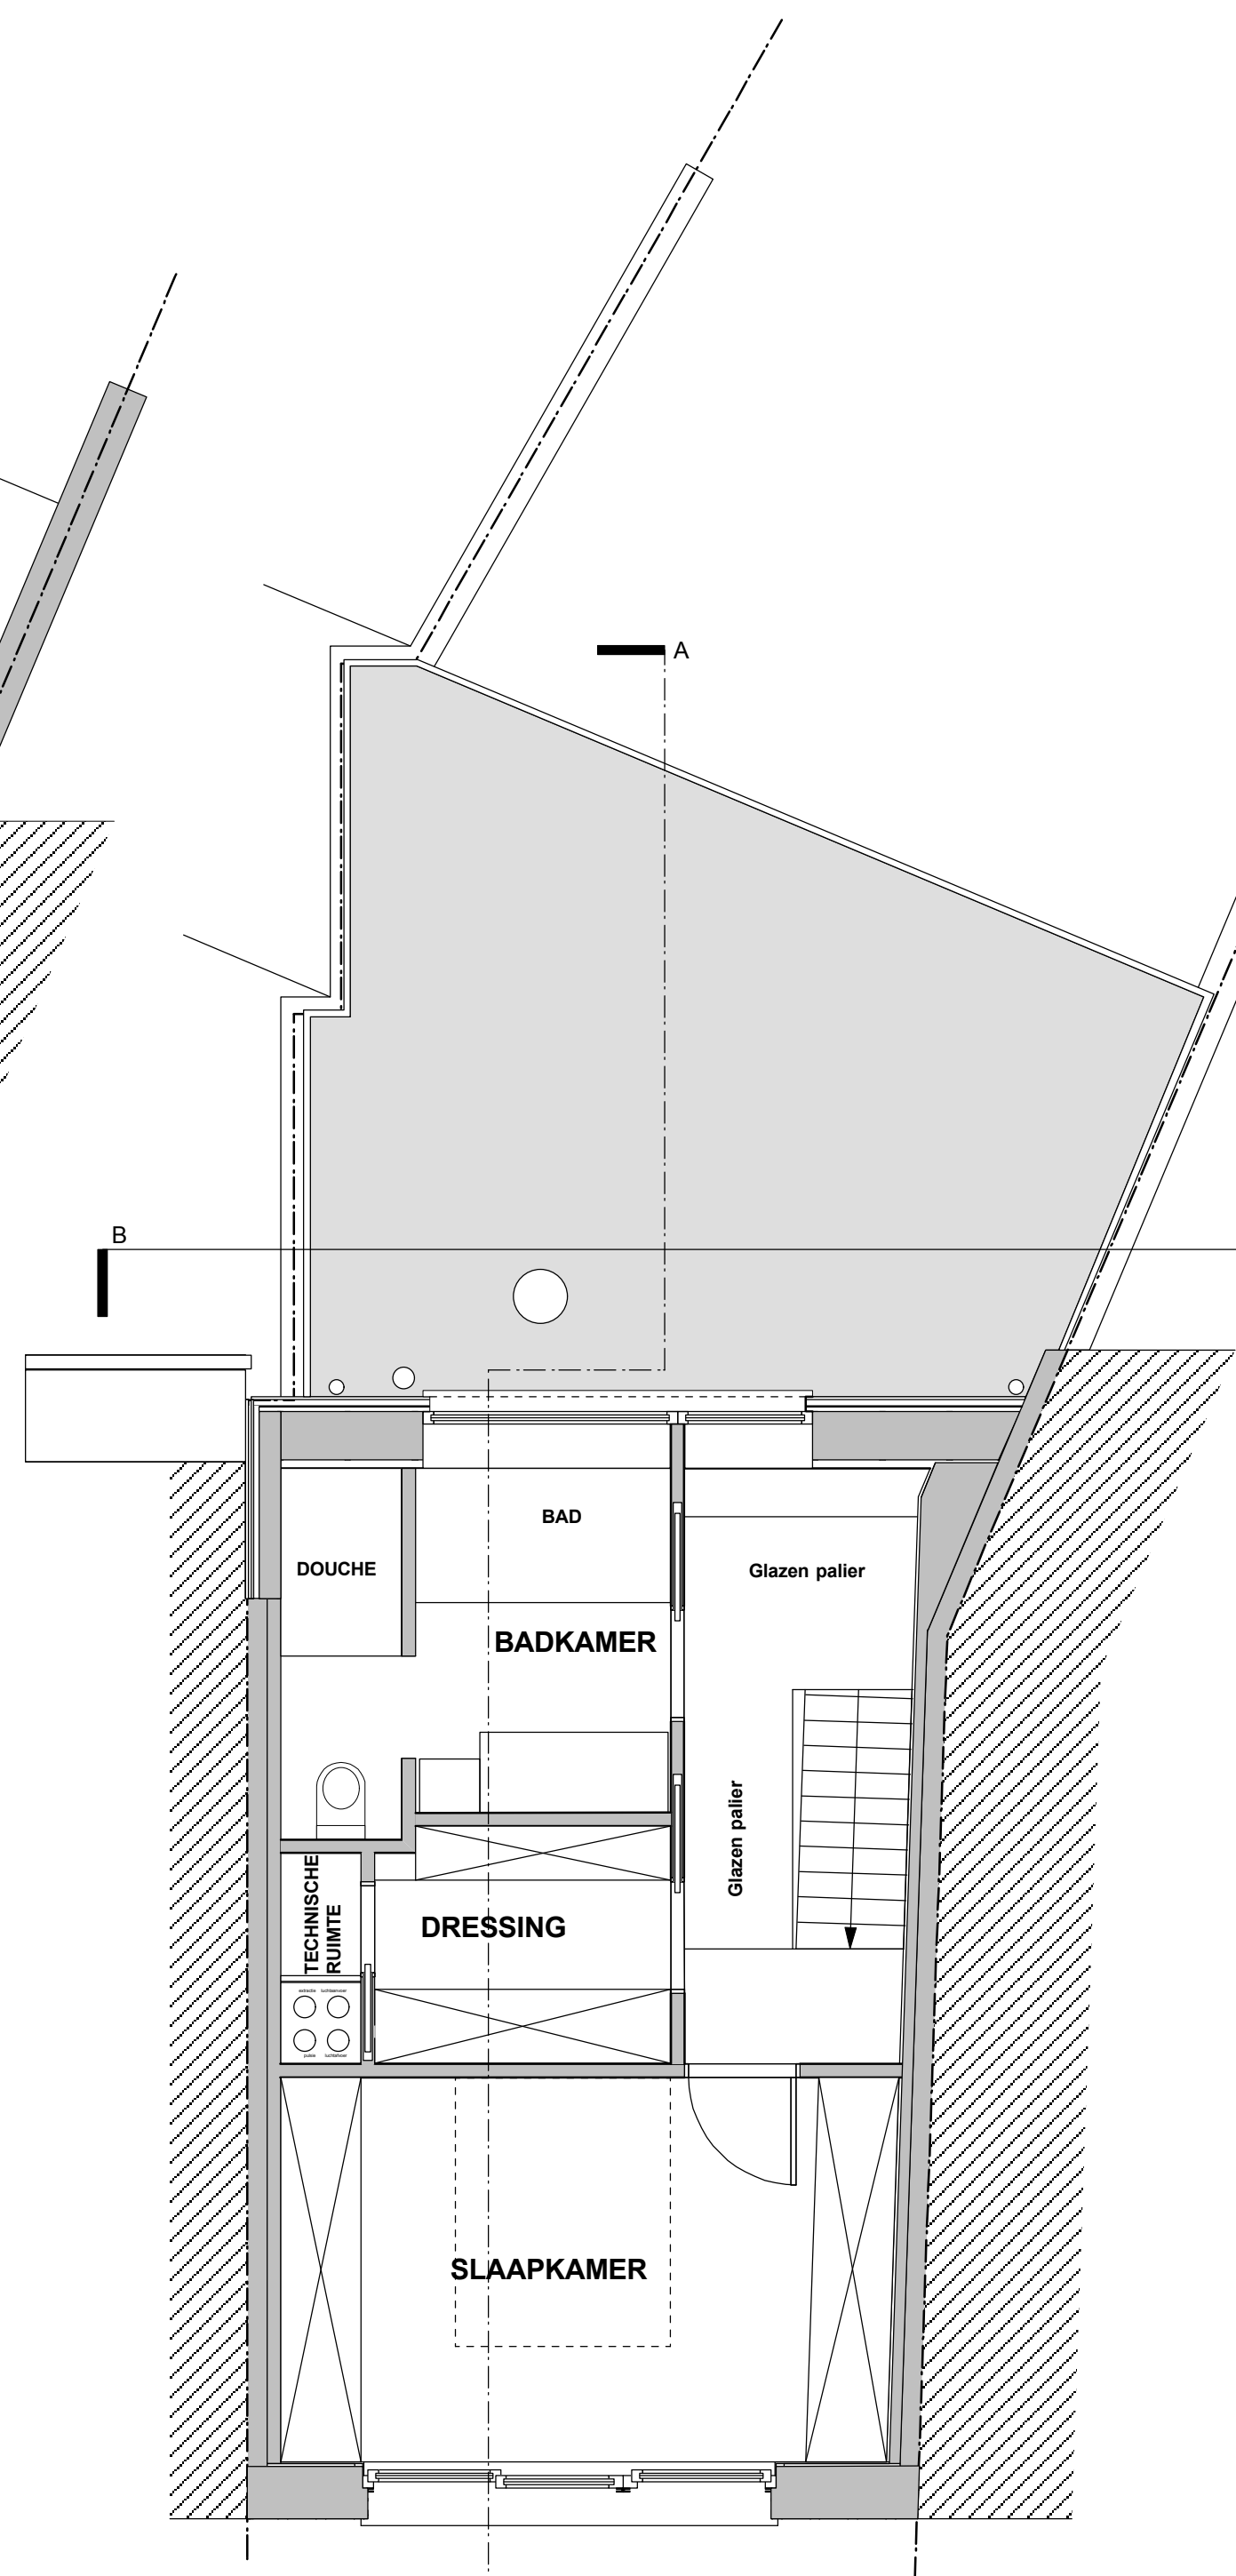

VERDIEPING - NIEUW

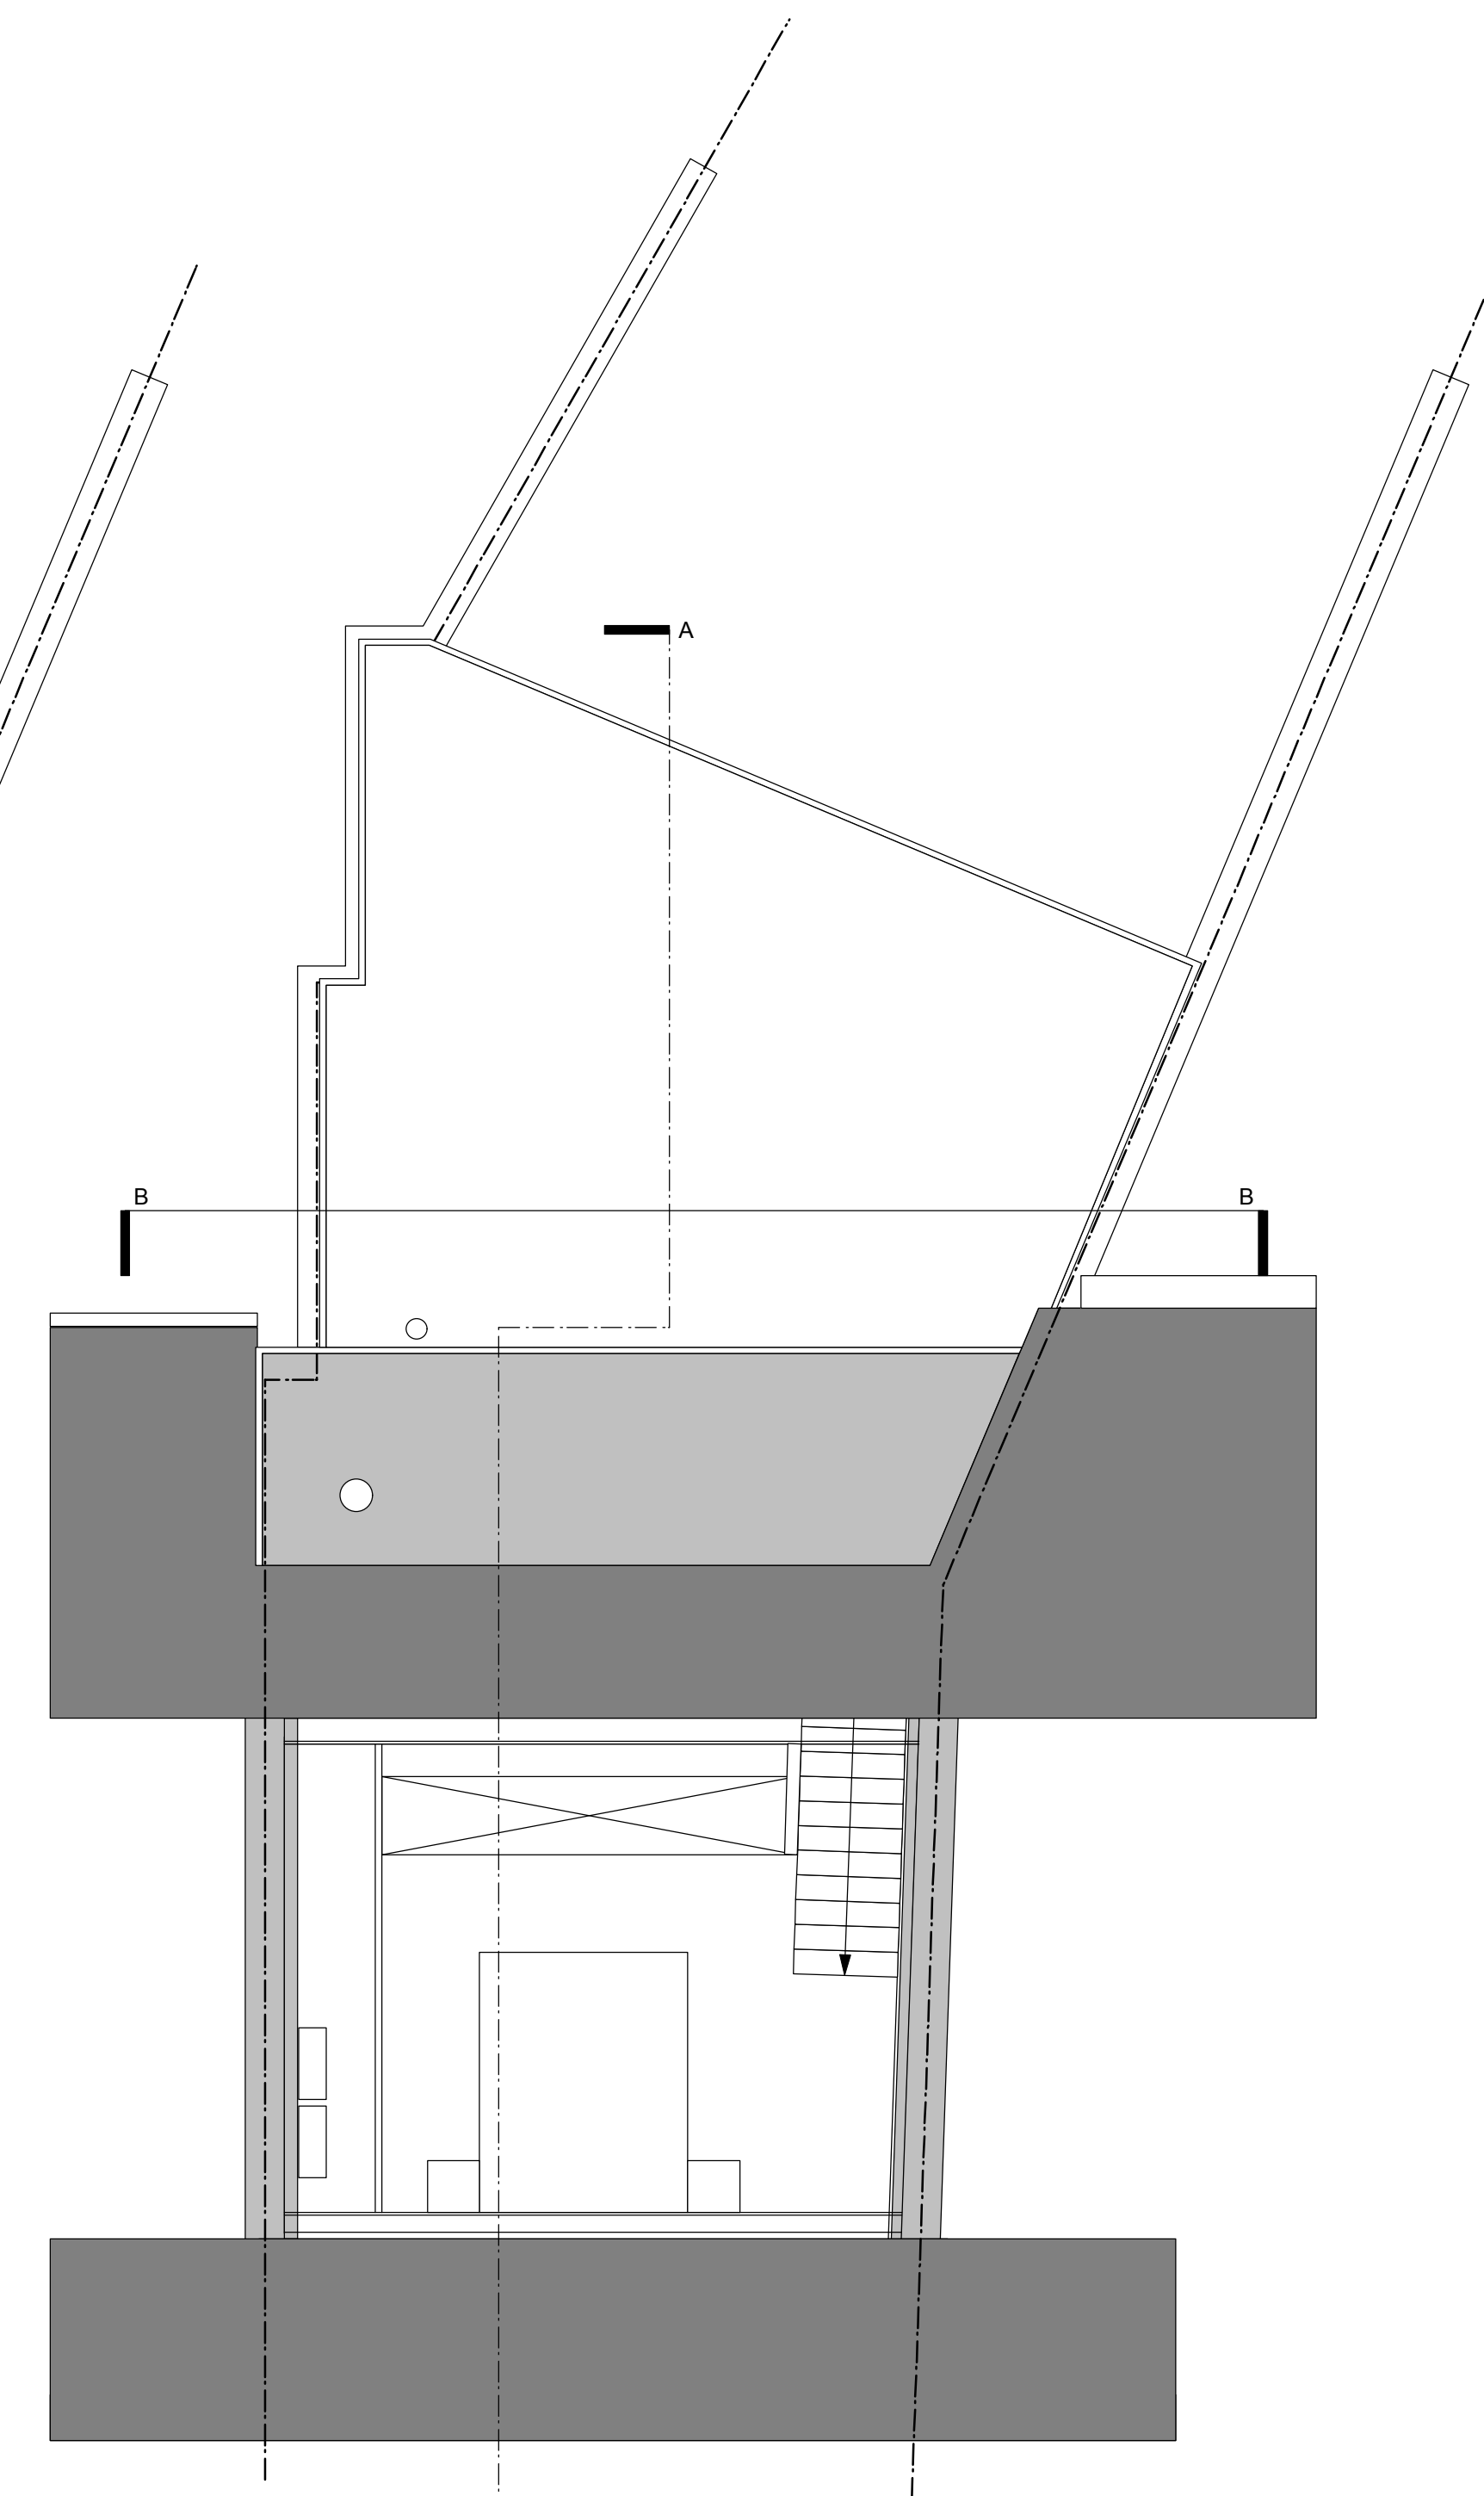

DAKVERDIEPING - NIEUW